


ÚP VLČKOVICE V PODKRKONOŠÍ

ODŮVODNĚNÍ ÚZEMNÍHO PLÁNU

KOORDINAČNÍ VÝKRES

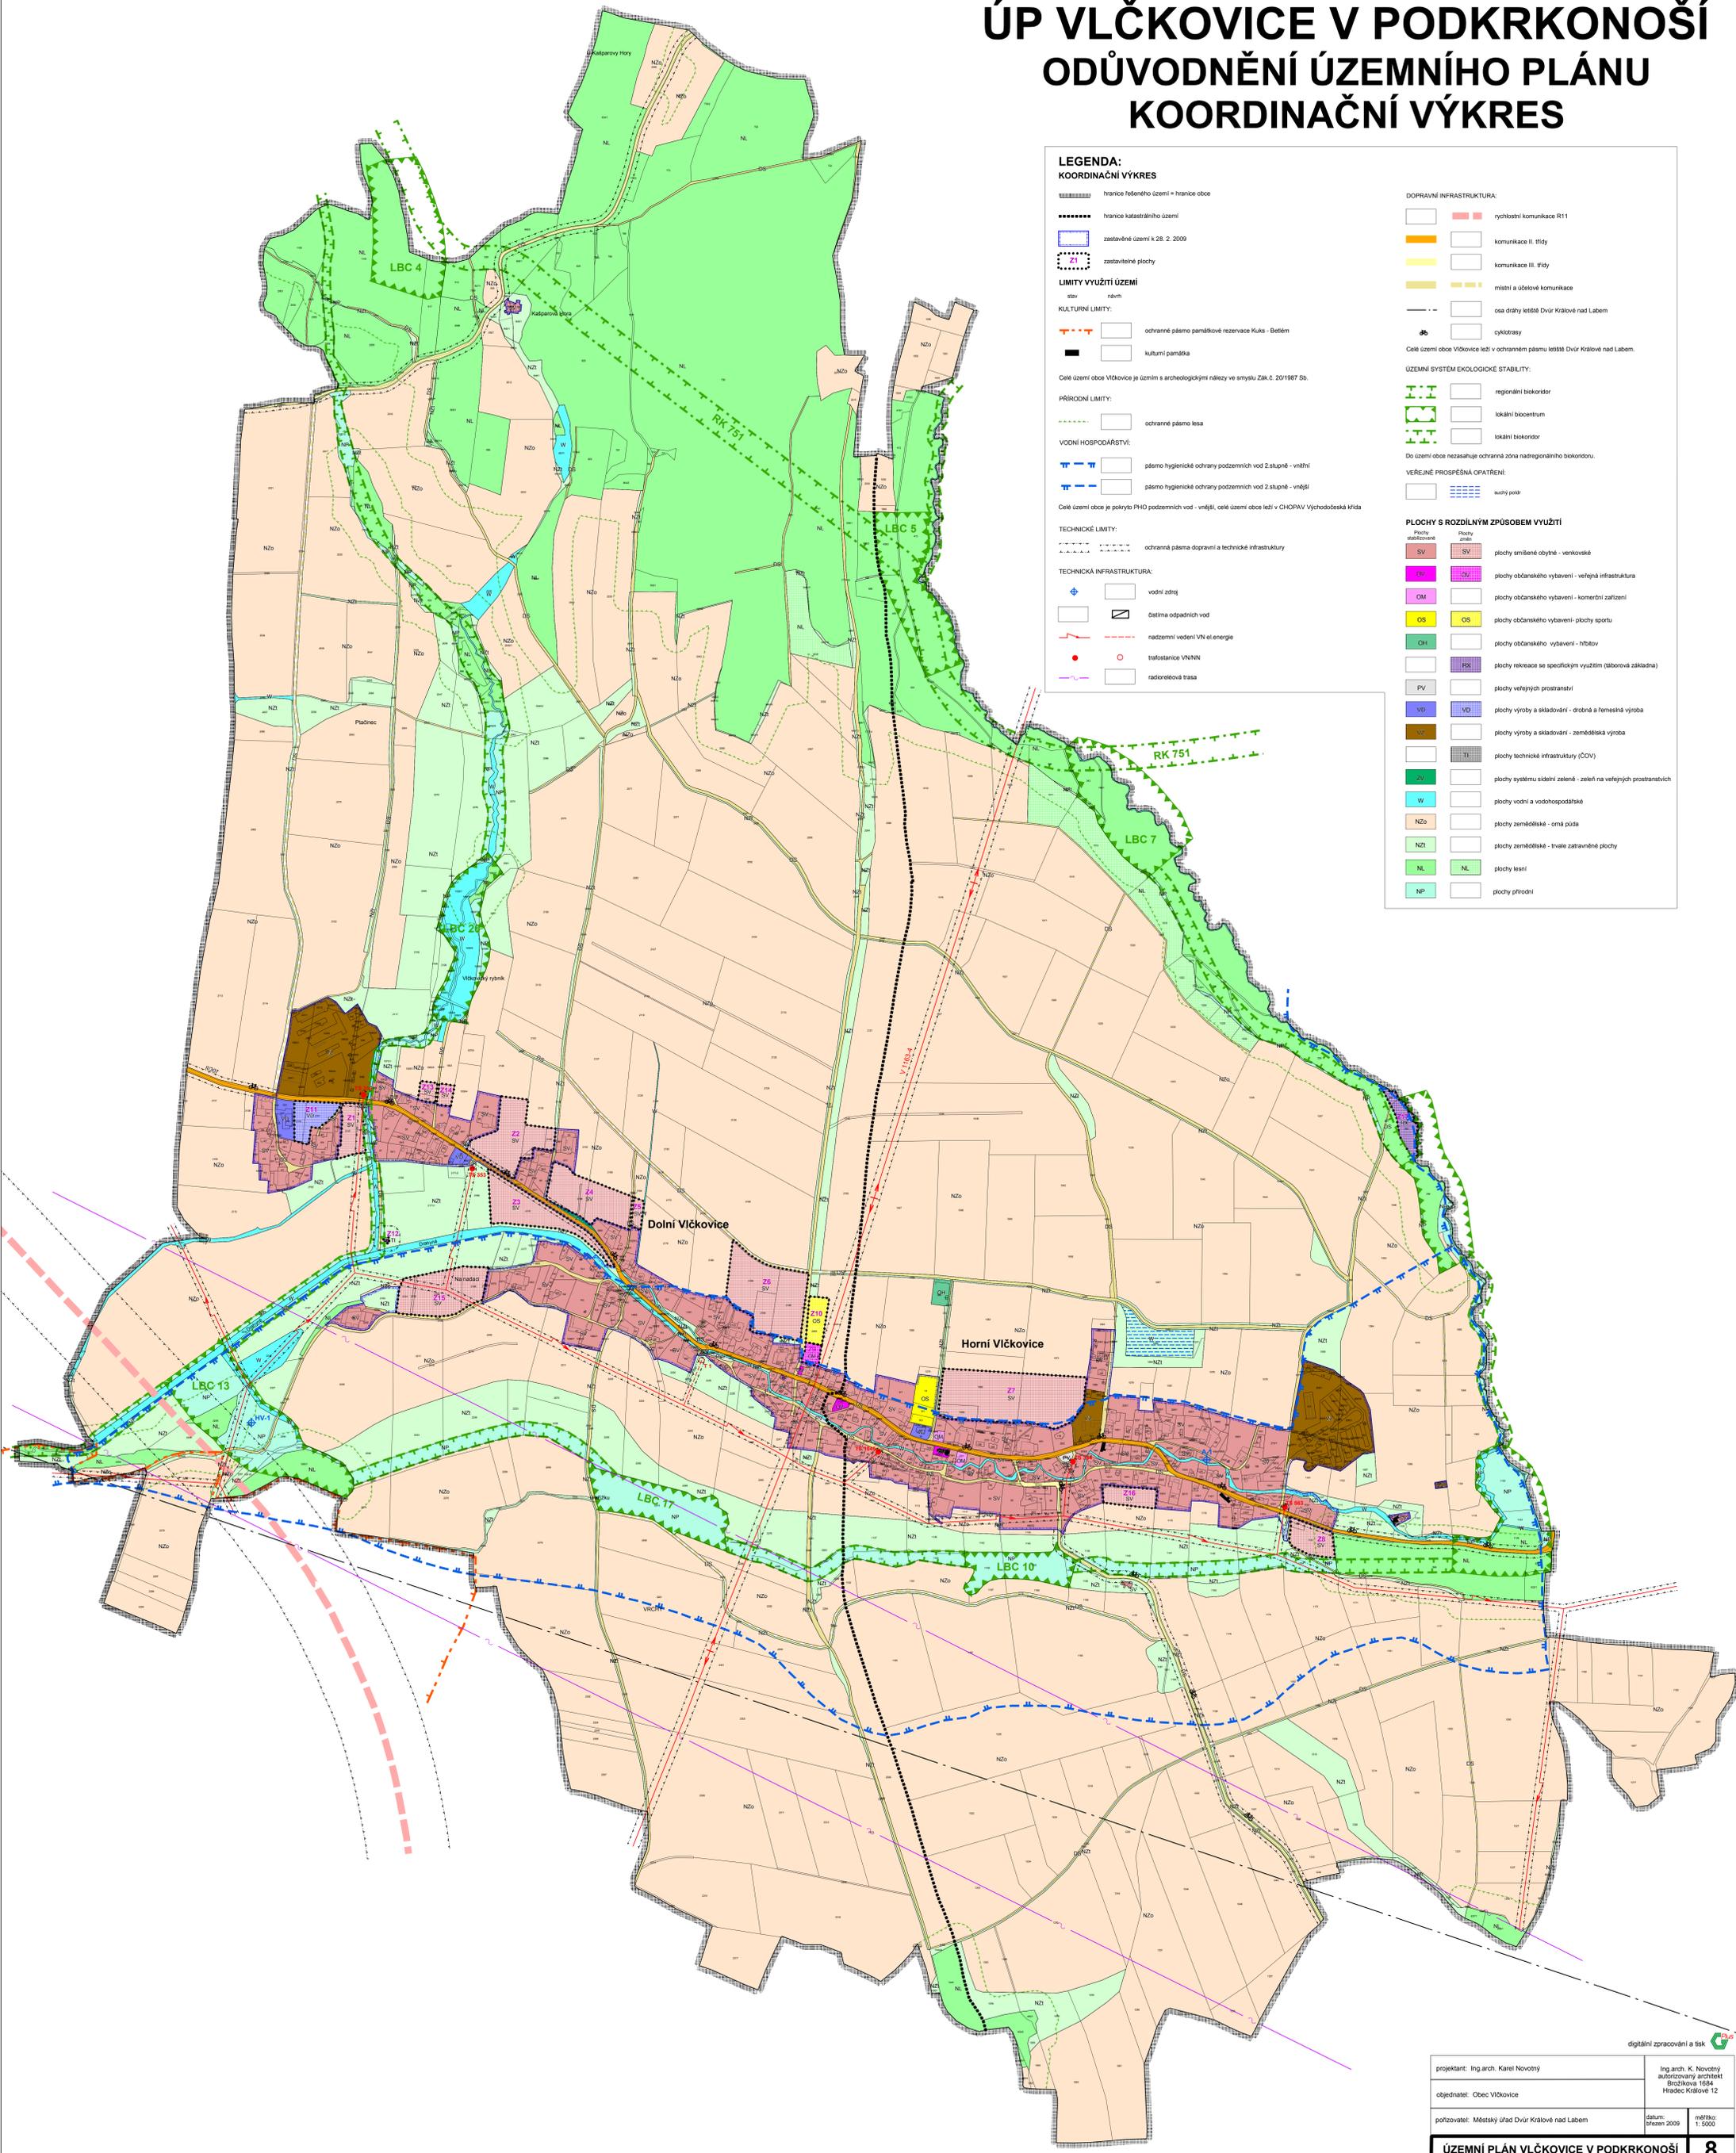

LEGENDA:
KOORDINAČNÍ VÝKRES

----- hranice řešeného území = hranice obce
 hranice katastrálního území
 [] zastavěné území k 28. 2. 2009
 [] zastavěné plochy

LIMITY VYUŽITÍ ÚZEMÍ
 starý
 nový

KULTURNÍ LIMITY:
 [] ochranné pásmo památkové rezervace Kuks - Beřtem
 [] kulturní památka

Celé území obce Vlčkovice je územím s archeologickými nálezy ve smyslu Zák.č. 201/1987 Sb.

PŘÍRODNÍ LIMITY:
 [] ochranné pásmo lesa

VODNI HOSPODÁŘSTVÍ:
 [] pásmo hygienické ochrany podzemních vod 2.stupně - vnitřní
 [] pásmo hygienické ochrany podzemních vod 2.stupně - vnější

Celé území obce je pokryto PHO podzemních vod - vnější, celé území obce leží v CHOPAV Východočeská klíša

TECHNICKÉ LIMITY:
 [] ochranné pásmo dopravní a technické infrastruktury

TECHNICKÁ INFRASTRUKTURA:
 [] vodní zdroj
 [] čistírna odpadních vod
 [] nadzemní vedení VN el.energie
 [] trafostanice VN/VN
 [] radiotelefonní trasa

DOPRAVNÍ INFRASTRUKTURA:
 [] rychlostní komunikace R11
 [] komunikace II. třídy
 [] komunikace III. třídy
 [] místní a účelové komunikace
 [] osa dráhy železniční Dvůr Králové nad Labem
 [] cyklostezky

Celé území obce Vlčkovice leží v ochranném pásmu železniční dráhy Dvůr Králové nad Labem.

ÚZEMNÍ SYSTÉM EKOLOGICKÉ STABILITY:
 [] regionální biokoridor
 [] lokální biocentrum
 [] lokální biokoridor

Do území obce nezasažuje ochranná zóna nadregionálního biokoridoru.

VEREJNÉ PROSPĚŠNÁ OPATŘENÍ:
 [] suchý pát

PLOCHY S ROZDÍLNÝM ZPŮSOBEM VYUŽITÍ

[SV]	[SV]	plochy smíšené obytné - venkovské
[OV]	[OV]	plochy občanského vybavení - veřejná infrastruktura
[OM]	[OM]	plochy občanského vybavení - komerční zařízení
[OS]	[OS]	plochy občanského vybavení - plochy sportu
[OH]	[OH]	plochy občanského vybavení - hřiště
[PK]	[PK]	plochy rekreace se specifickým využitím (taborová základna)
[PV]	[PV]	plochy veřejných prostranství
[VD]	[VD]	plochy výroby a skladování - drobná a řemeslná výroba
[VZ]	[VZ]	plochy výroby a skladování - zemědělská výroba
[TI]	[TI]	plochy technické infrastruktury (ČOV)
[ZV]	[ZV]	plochy systému sídelní zeleně - zeleň na veřejných prostranstvích
[W]	[W]	plochy vodní a vodohospodářské
[NZo]	[NZo]	plochy zemědělské - orná půda
[NZl]	[NZl]	plochy zemědělské - trvalé travnaté plochy
[NL]	[NL]	plochy lesní
[NP]	[NP]	plochy přírodní