
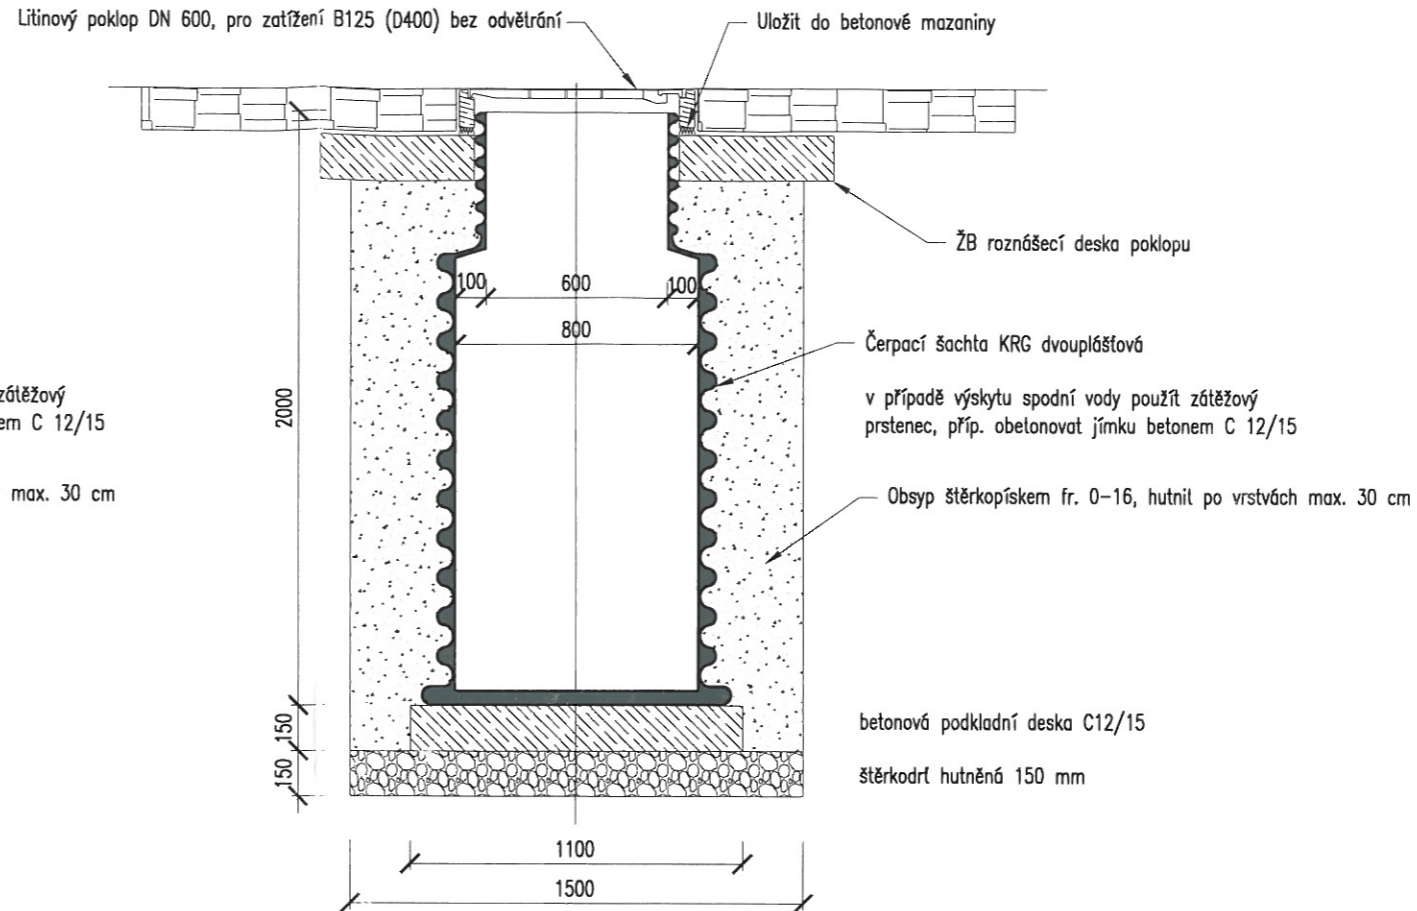



DOMOVNÍ ČERPACÍ JÍMKA – STAVEBNÍ ČÁST M 1:25

domovní čerpací jímka s poklopem A15

domovní čerpací jímka s poklopem B125, D400

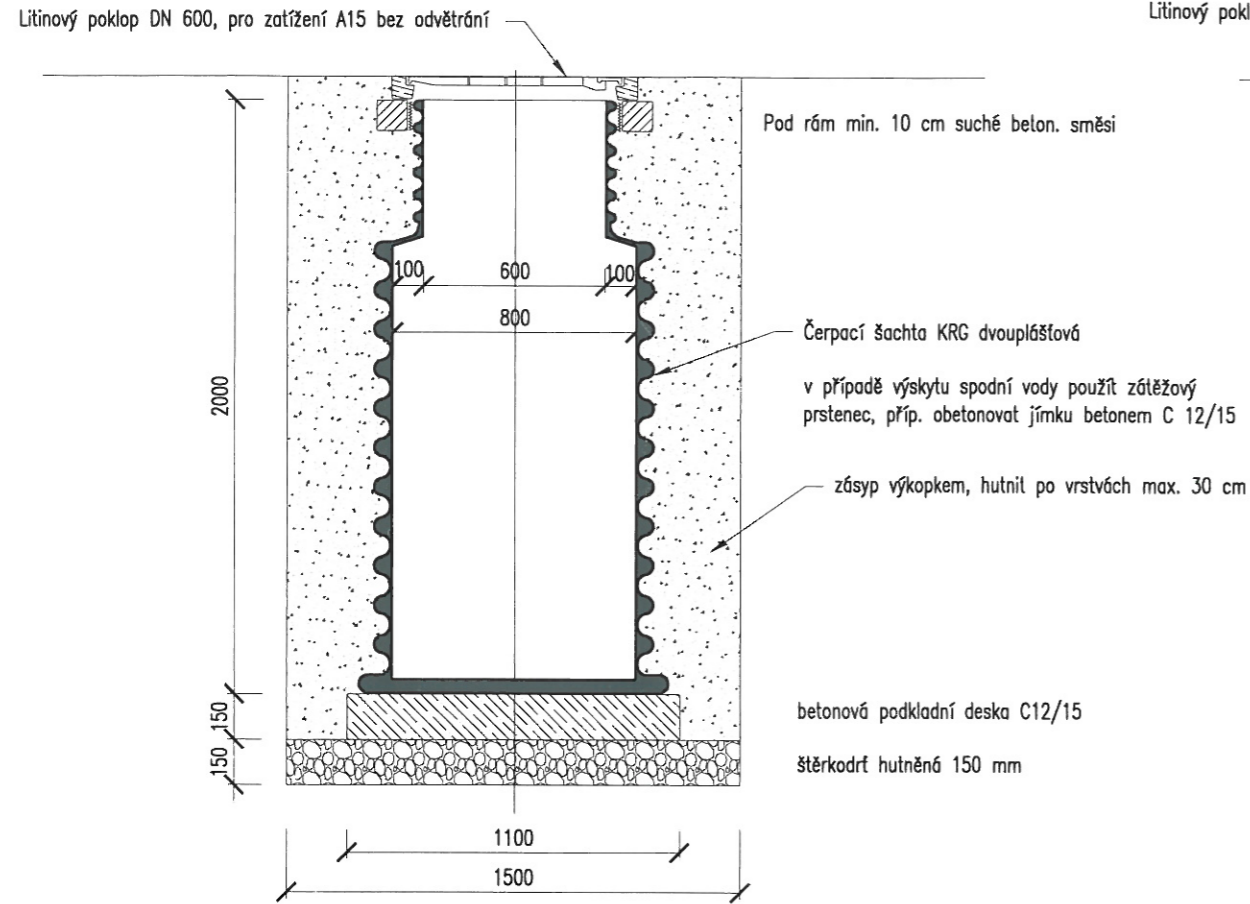

DOMOVNÍ ČERPACÍ JÍMKA – TECHNOLOGIE M 1:25

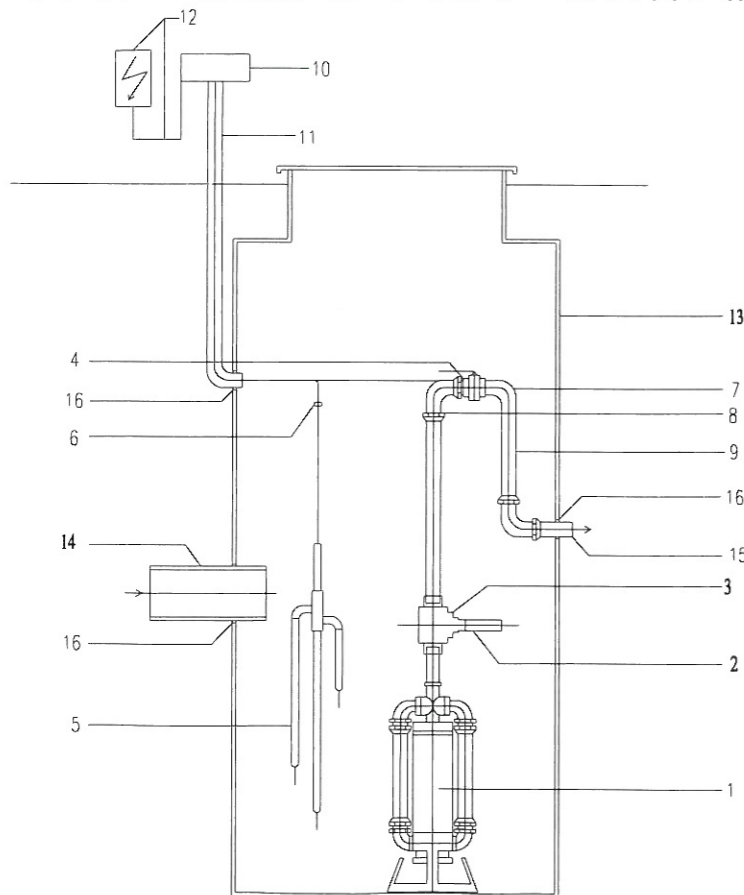

Sestavení čerpacího soustrojí

Police Název - rozměr

1. čerpací soustrojí s dezintegrátorem | C° NP-16-S-0 / 400V, 240V/
2. plastový ventil pružinový na tlakové rozvody
3. plastový, kulový, zpětný ventil zvitový
4. kulový kohout PP - D 40
5. snímač hladiny v provedení plast - nerez
6. kabelové pětichytky
7. PP - koleno D 40, PN 10
8. PP - S koleno D 40, PN 10
9. tlaková trubka výtlačk IPE - D 40, PN 10
10. ovládací automatika AHS
11. silové a ovládací kabely v chrániče / např. kopoflex - D 40/
12. domovní rozvaděč a napojení k ovládací skřínce / není předmětem dodávky/
13. čerpací šachta / plastová, betonová /
14. gravitační kanalizační přípojka / není předmětem dodávky/
15. trubka tlakové přípojky IPE - D 40 mm, PN 10, výtlačné potrubí z čerpací šachty
16. těsnící manžety jsou součástí dodávky

Generální projektant:	REPLYN spol. s r.o. Bělehradská 542, 530 09 Pardubice Tel/fax:466 412 187 e-mail:info@replyn.cz	REPLYN PROJEKTOVÁ ČINNOST	
Hlavní projektant:	R. Pemi		
Zpracoval:	J. Kuliš		
Zodp. projektant:	T. Křepelka		
Technická kontrola:	Ing. J. Pulda, CSc.		
Investor:	Obec Vlčkovice v Podkrkonoší, Vlčkovice v Podkrkonoší 97, 544 44	Stupeň:	DSP
Akce:	SPLAŠKOVÁ KANALIZACE A ČOV - VLČKOVICE V PODKRKONOŠÍ SO.01 - kanalizace	Zakázka číslo:	682/2010
Objekt:		Datum:	X/2017
Obsah:	Domovní čerpací jímka DN 800	Formát:	2xA4
		Měř.:	Číslo výkresu:
		1:25	D.1.6