

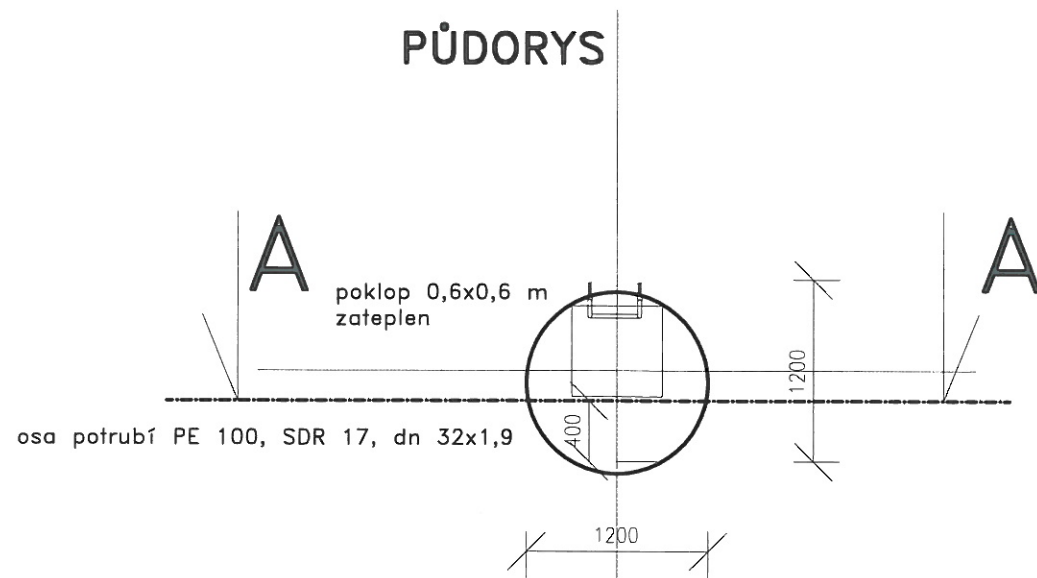


VODOMĚRNÁ ŠACHTA

PŮDORYS

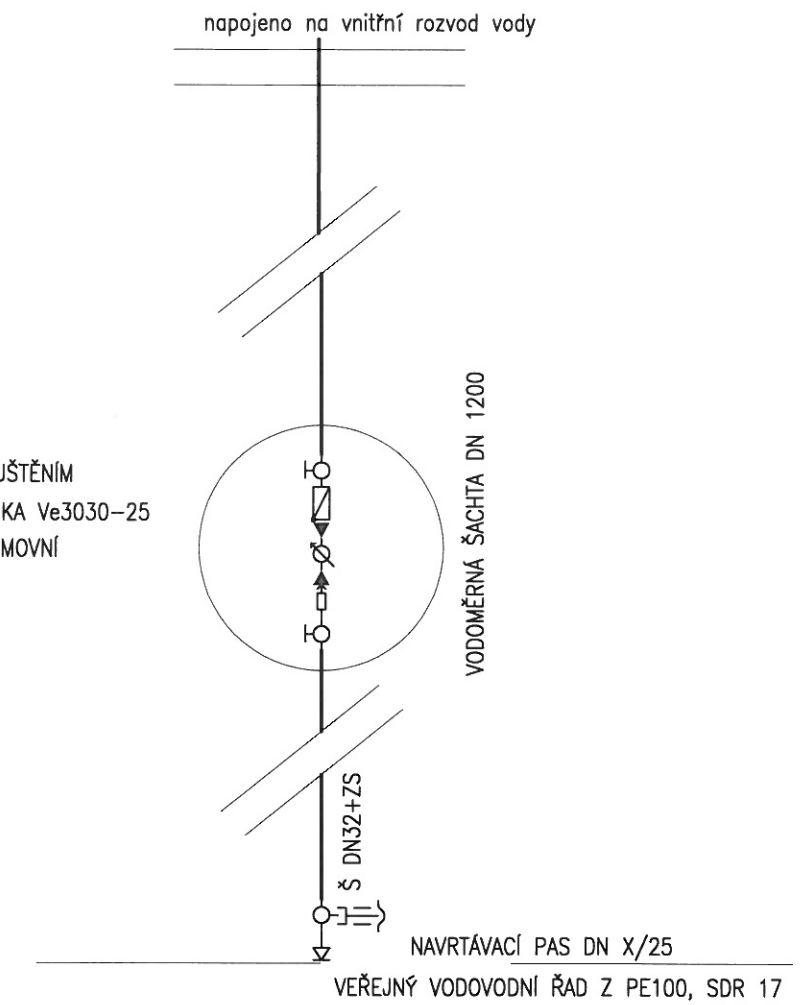

ŘEZ A-A

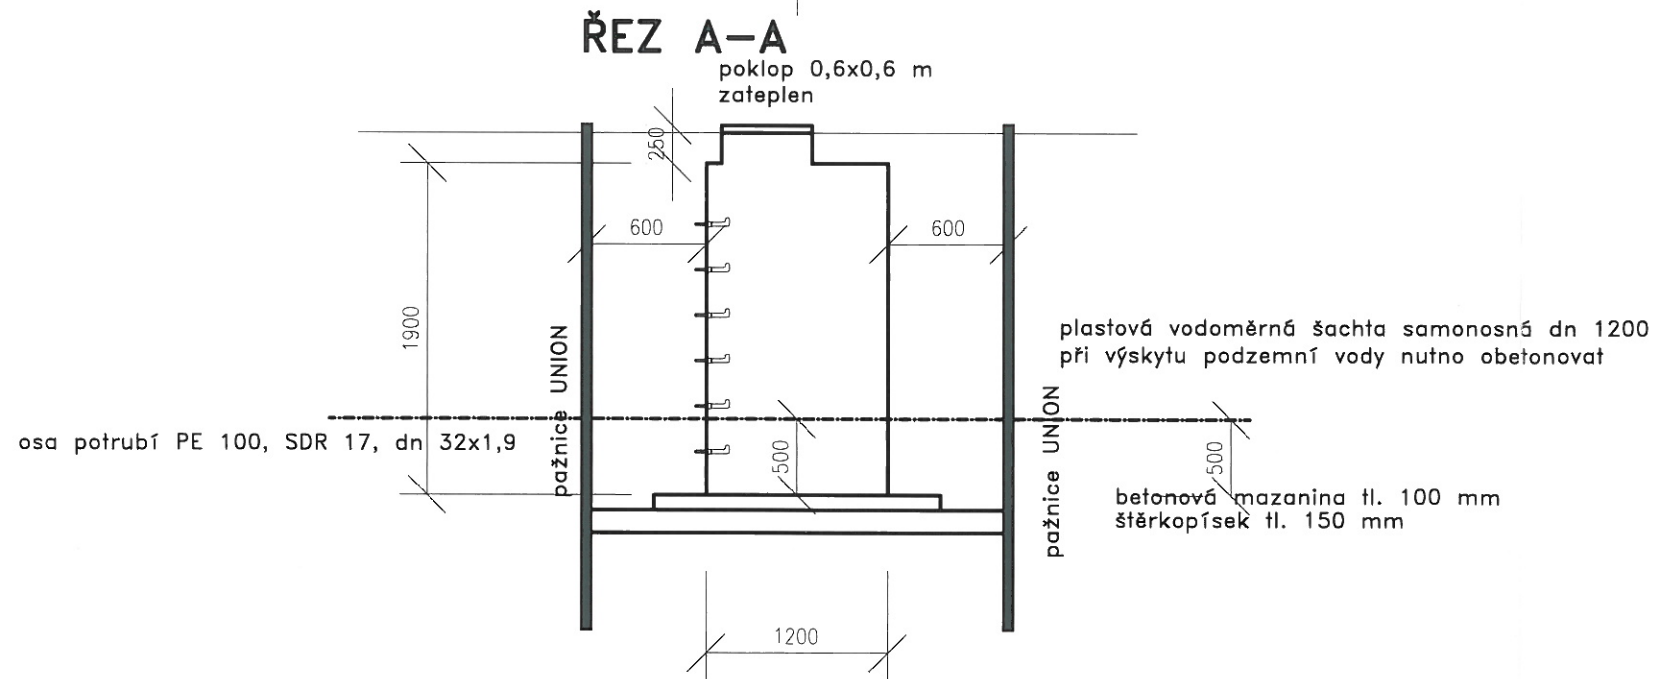

Generální projektant:	REPLYN spol. s.r.o. Bělchradská 542, 530 09 Pardubice Tel/fax:466 412 187 e-mail:info@replyn.cz	REPLYN PROJEKTOVÁ ČINNOST	
Hlavní projektant:	R. Peme		
Žpracoval:	T. Křepelka	6	
Zodp. projektant:	T. Křepelka		
Technická kontrola:	Ing. J. Pulda, CSc.		
Investor:	Obec Vičkovice v Podkrkonoší, Vičkovice v Podkrkonoší 97, 544 44	Stupeň:	DSP
Akce:	Vodovod Vičkovice v Podkrkonoší	Zakázka číslo:	682/2010
Objekt:	SO.03 – vodovodní přípojky	Datum:	III/2018
Obsah:	VODOMĚRNÁ ŠACHTA	Formát:	2x4
		Měř.:	Číslo výkresu:
		1:25	D.3.2